


PLANIMETRIA TECNICA

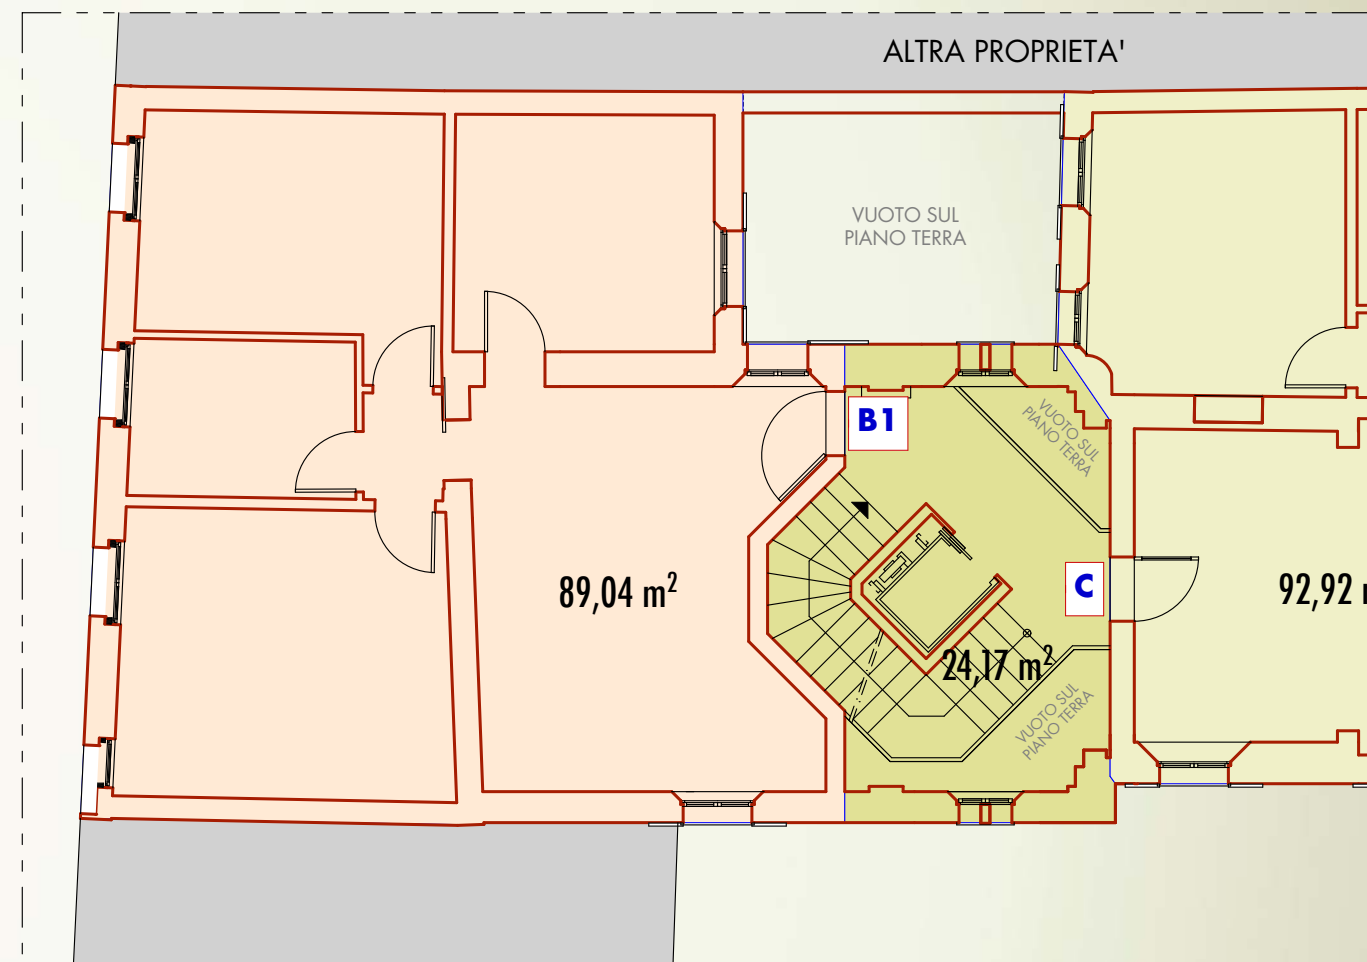

SUPERFICI COMMERCIALI

| Tipologia Alloggio | Superficie Alloggio | Superficie Terrazzi | Superficie Soffitte Cantine | Parti comuni | Superf. Area Cortiliva Esclusiva | Totale Superficie Comm.le |
|--------------------|---------------------|---------------------|-----------------------------|-------------------|----------------------------------|---------------------------|
| | | 50% | 60% | 50% | 20% | |
| B | 89,04 | 0,00 0,00 | 0,00 0,00 | 16,63 8,32 | 0,00 0,00 | 97,36 |

APPARTAMENTO B
Soluzione n. 1

PIANO PRIMO
Scala 1:100